


ZONAGE D'ASSAINISSEMENT

Délimitation du zonage d'assainissement

- Zonage en vigueur (2003)
 Zone ajoutée au zonage en vigueur
 Zone retirée du zonage en vigueur

Autres :

-  Délimitation des zones urbaines
-  Réseau eaux usées
-  Réseau unitaire
-  Refoulement
-  STEP
-  Cours d'eau

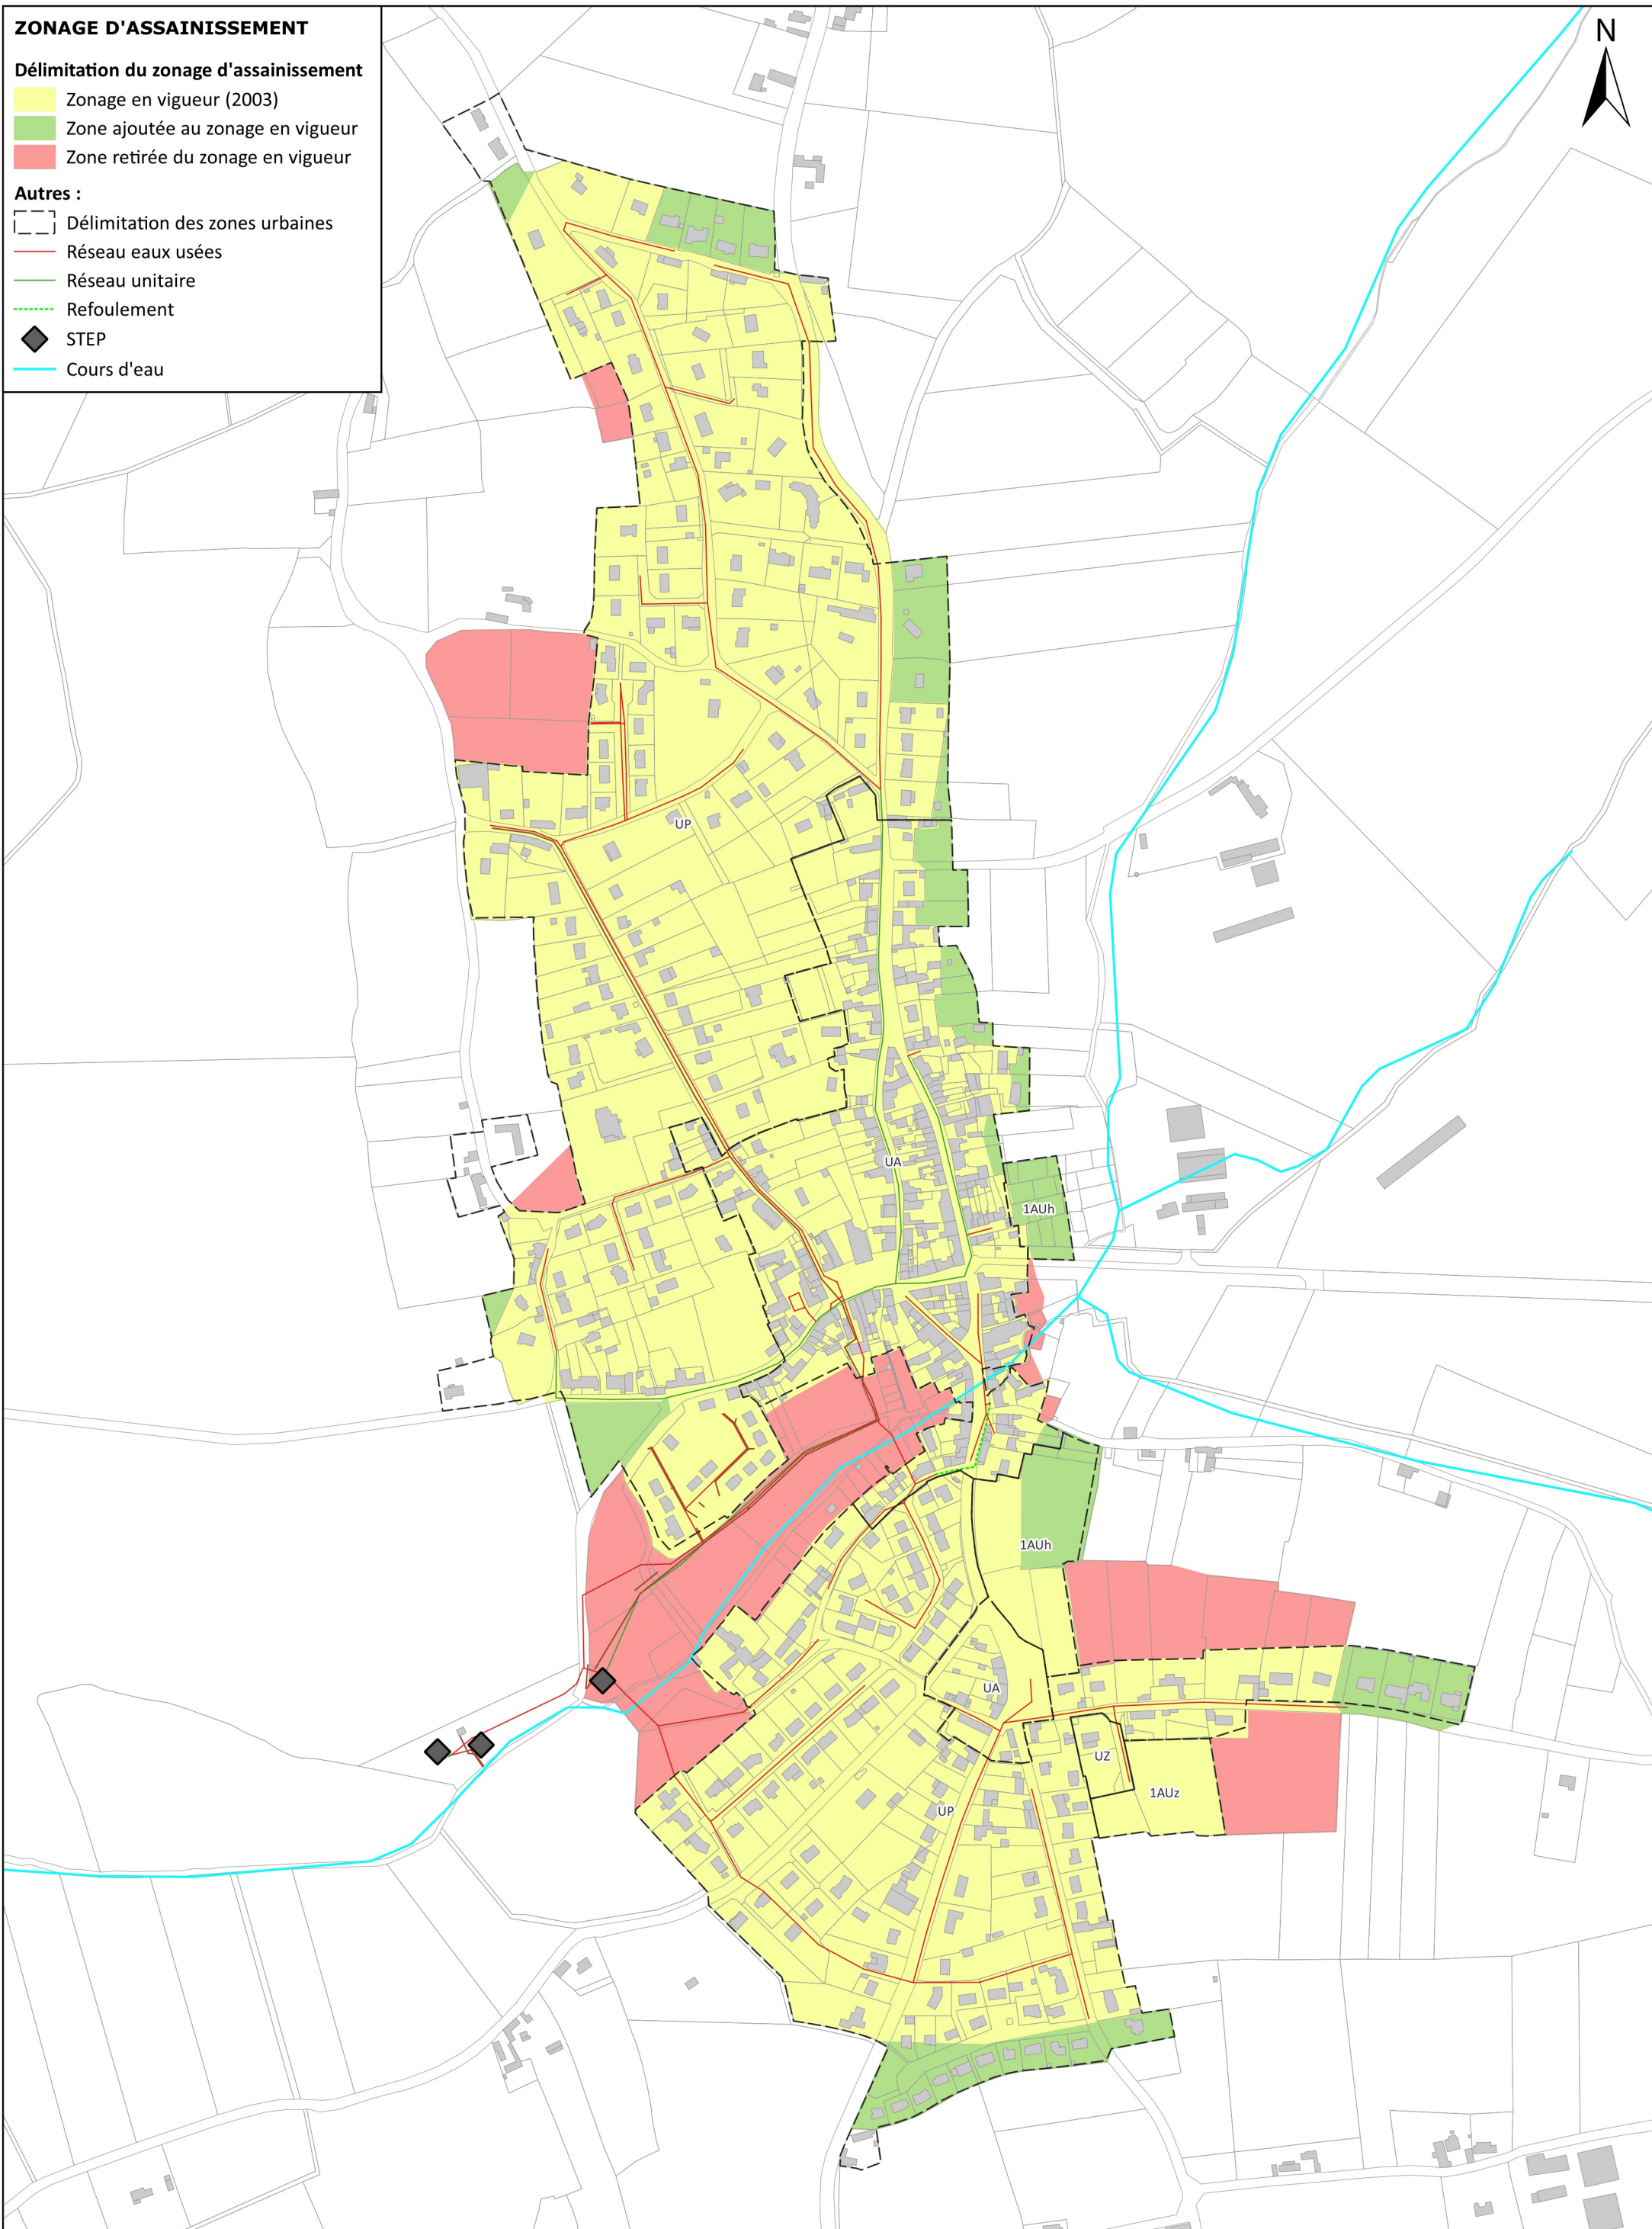

Maître d'ouvrage :

Commune de
SOULIGNE-SOUS-BALLON

CARTE 1 : PLAN DE ZONAGE D'ASSAINISSEMENT

PROJET DE ZONAGE

Etude : Révision du zonage d'assainissement des eaux usées

Réalisation : Avril 2025

Echelle : 1:5 000



EF Etudes
3, rue Galilée
BP 84114
44341 BOUGUENAI
Tél : 02 51 70 67 50
www.ef-etudes.fr